

**Agenzia del Territorio  
CATASTO FABBRICATI  
Ufficio Provinciale di  
Bergamo**

Dichiarazione protocollo n. **del**  
Planimetria di u.i.u. in Comune di Paladina  
**Via Roma**


civ. SN

**Identificativi Catastali:**  
Sezione: SO  
Foglio: 2  
Particella: 277  
Subalterno: 727

**Compilata da:**  
Ruggeri Ivano Luigi  
**Iscritto all'albo:**  
Geometri  
**Prov. Brescia**

**N. 4286**

**Scheda n. 1** Scala 1:200

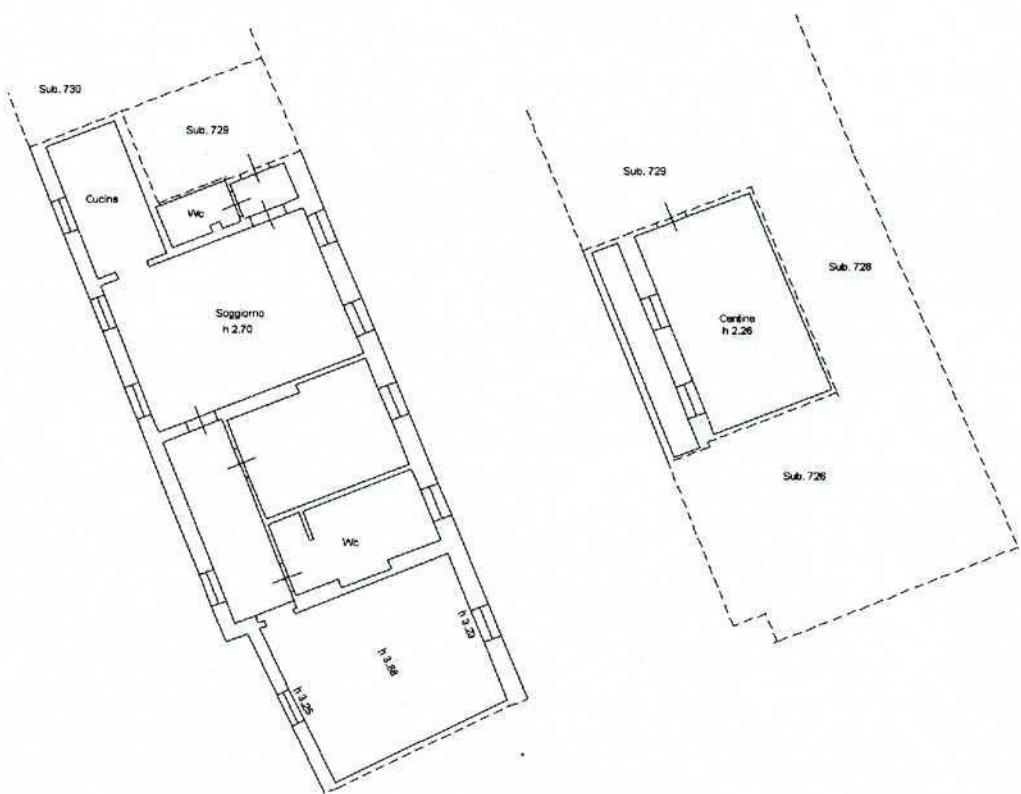

**Piano Primo**

**Piano Interrato**

